


BEBAUUNGSPLAN

"BREITEN"

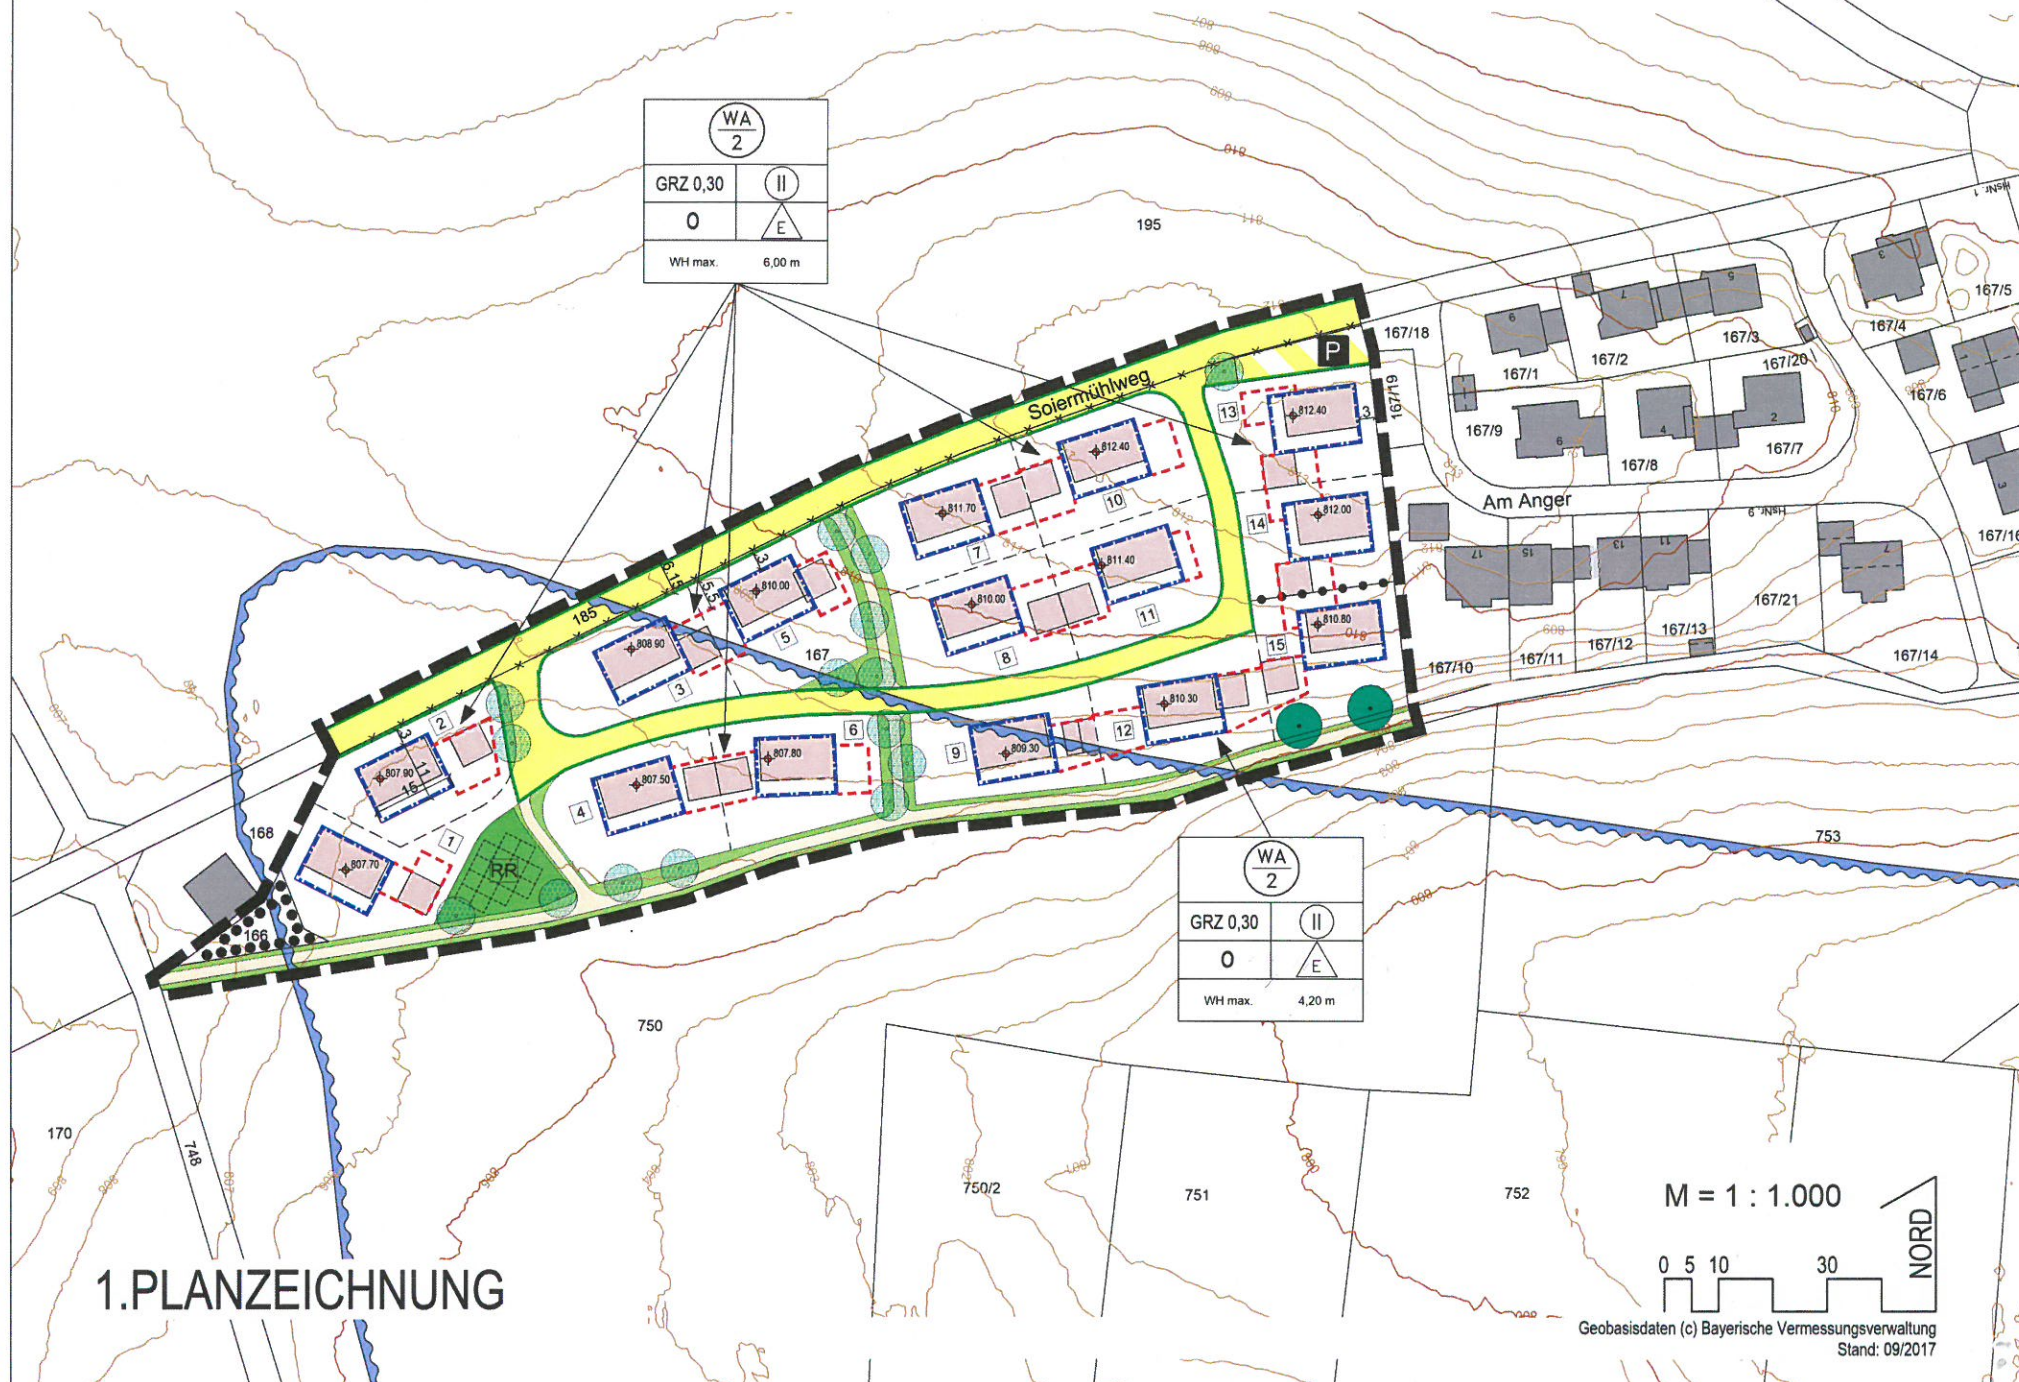

WA 2	
GRZ 0,30	II
0	E
WH max. 6,00 m	

WA 2	
GRZ 0,30	II
0	E
WH max. 4,20 m	

1. PLANZEICHNUNG

M = 1 : 1.000

NORD

Geobasisdaten (c) Bayerische Vermessungsverwaltung
Stand: 09/2017