
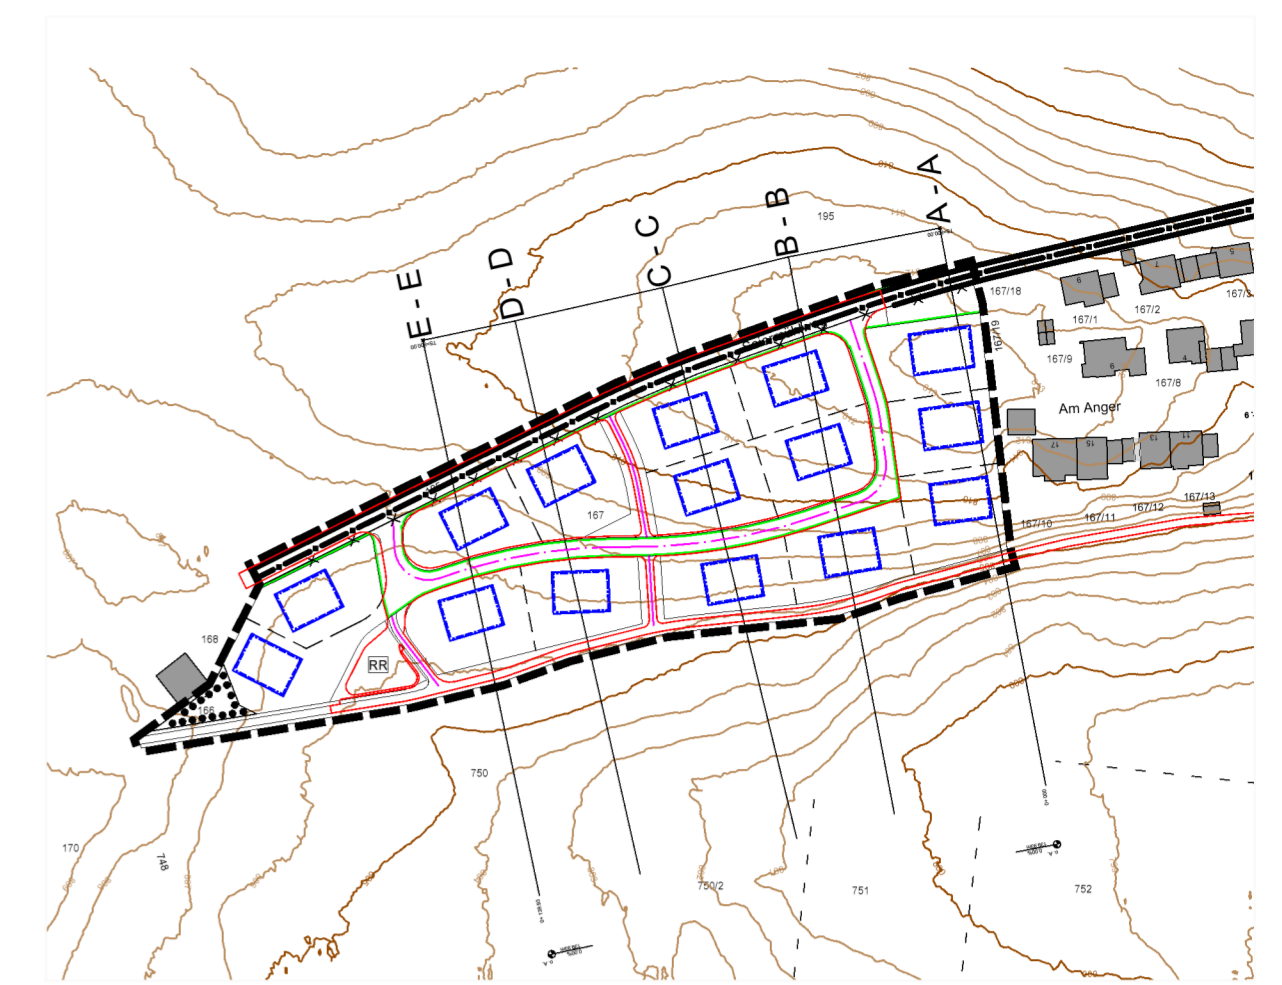
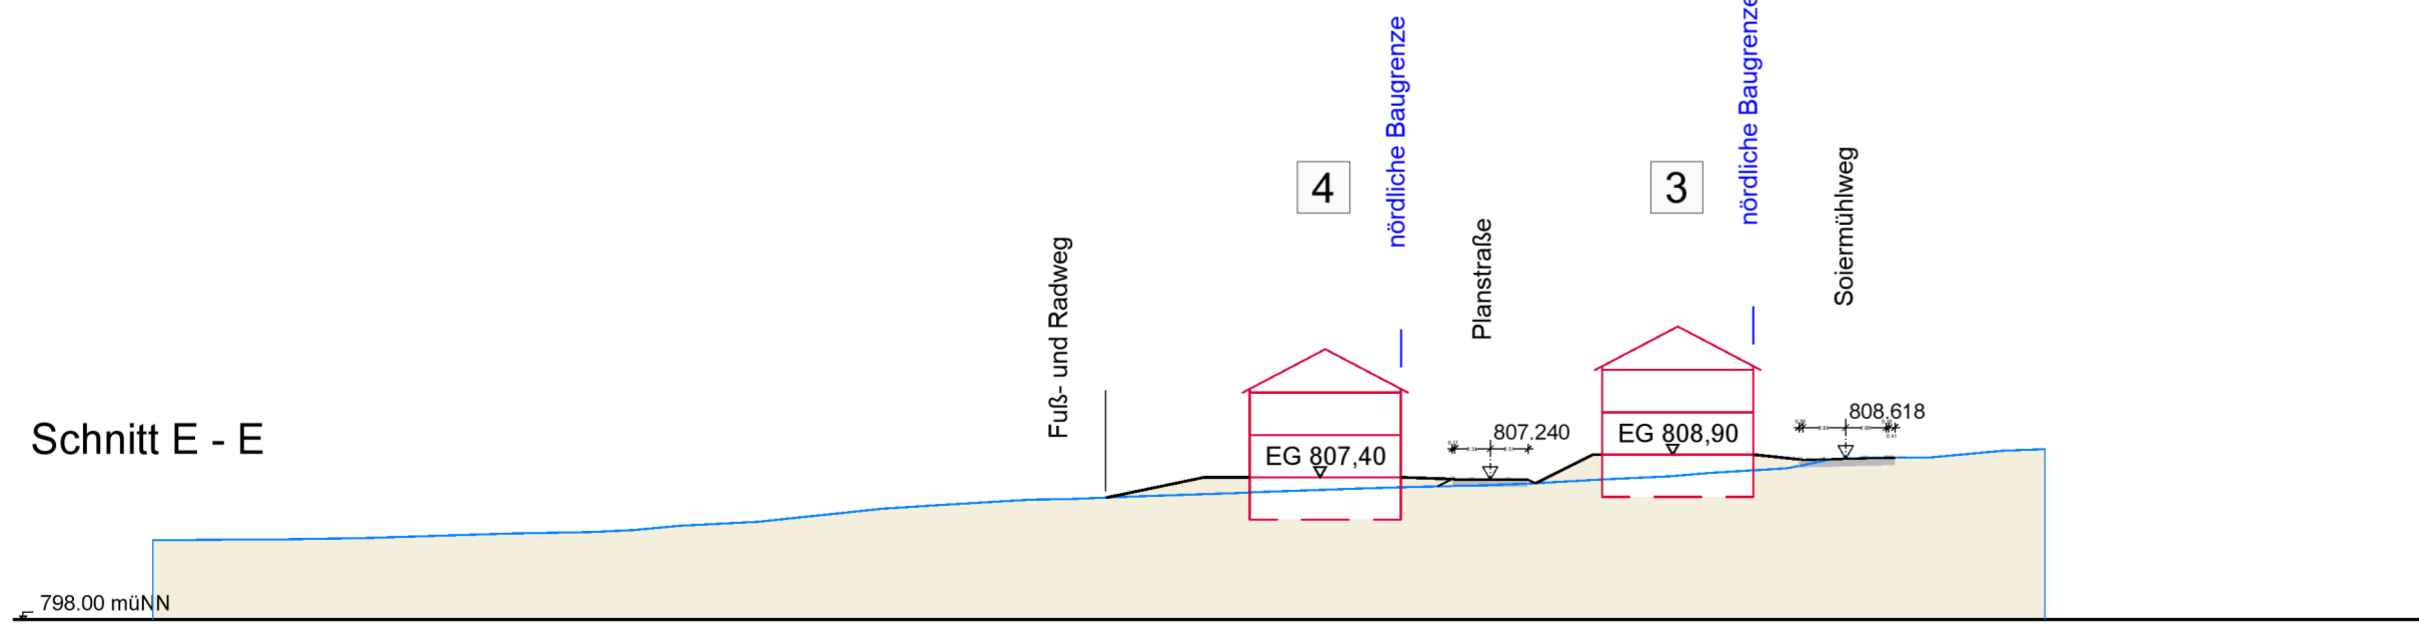
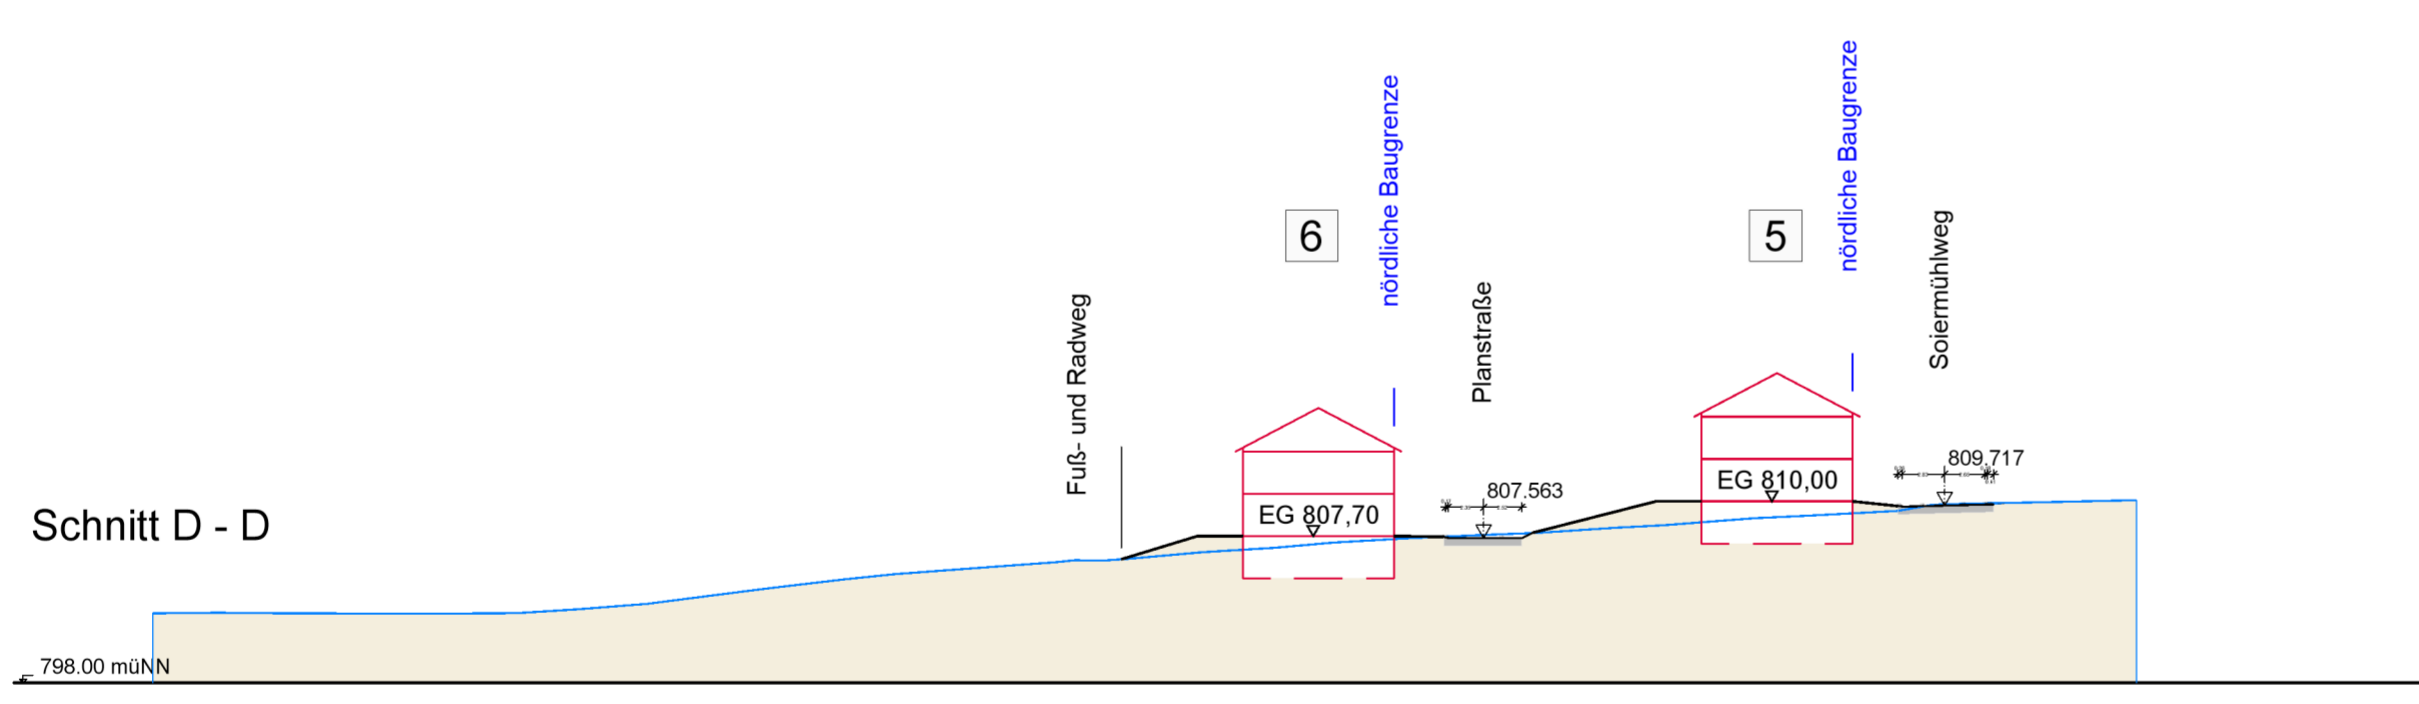
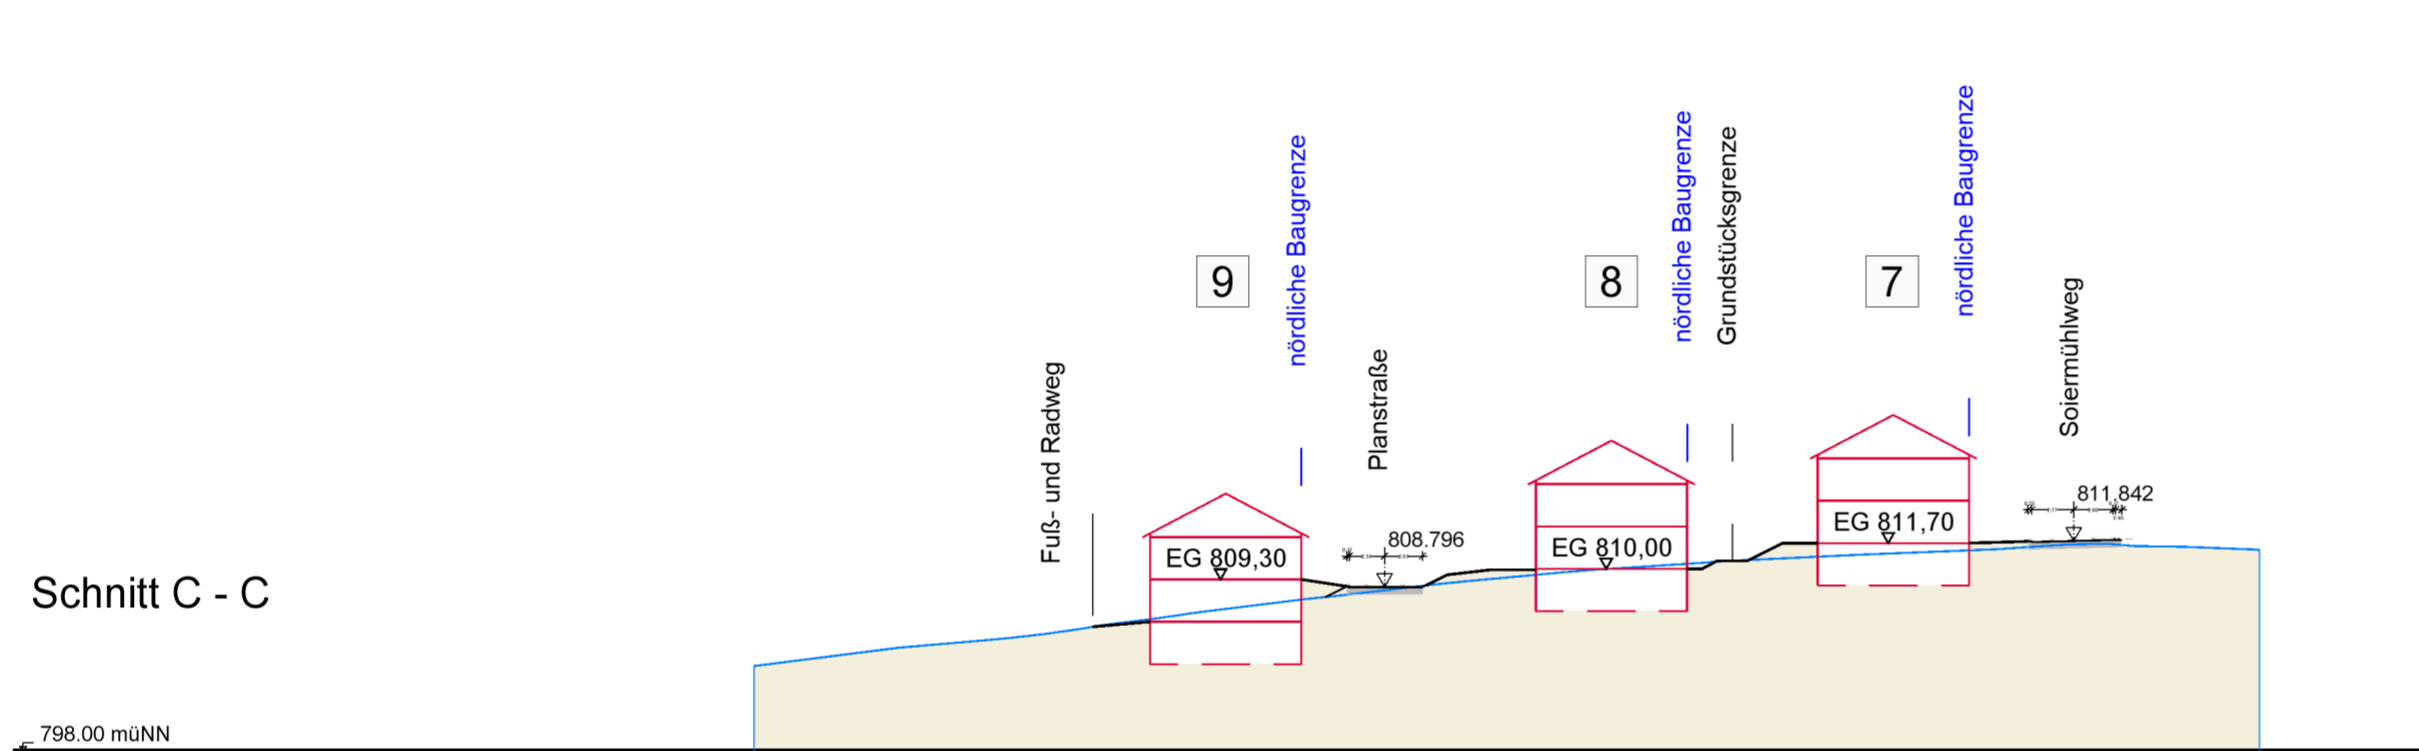
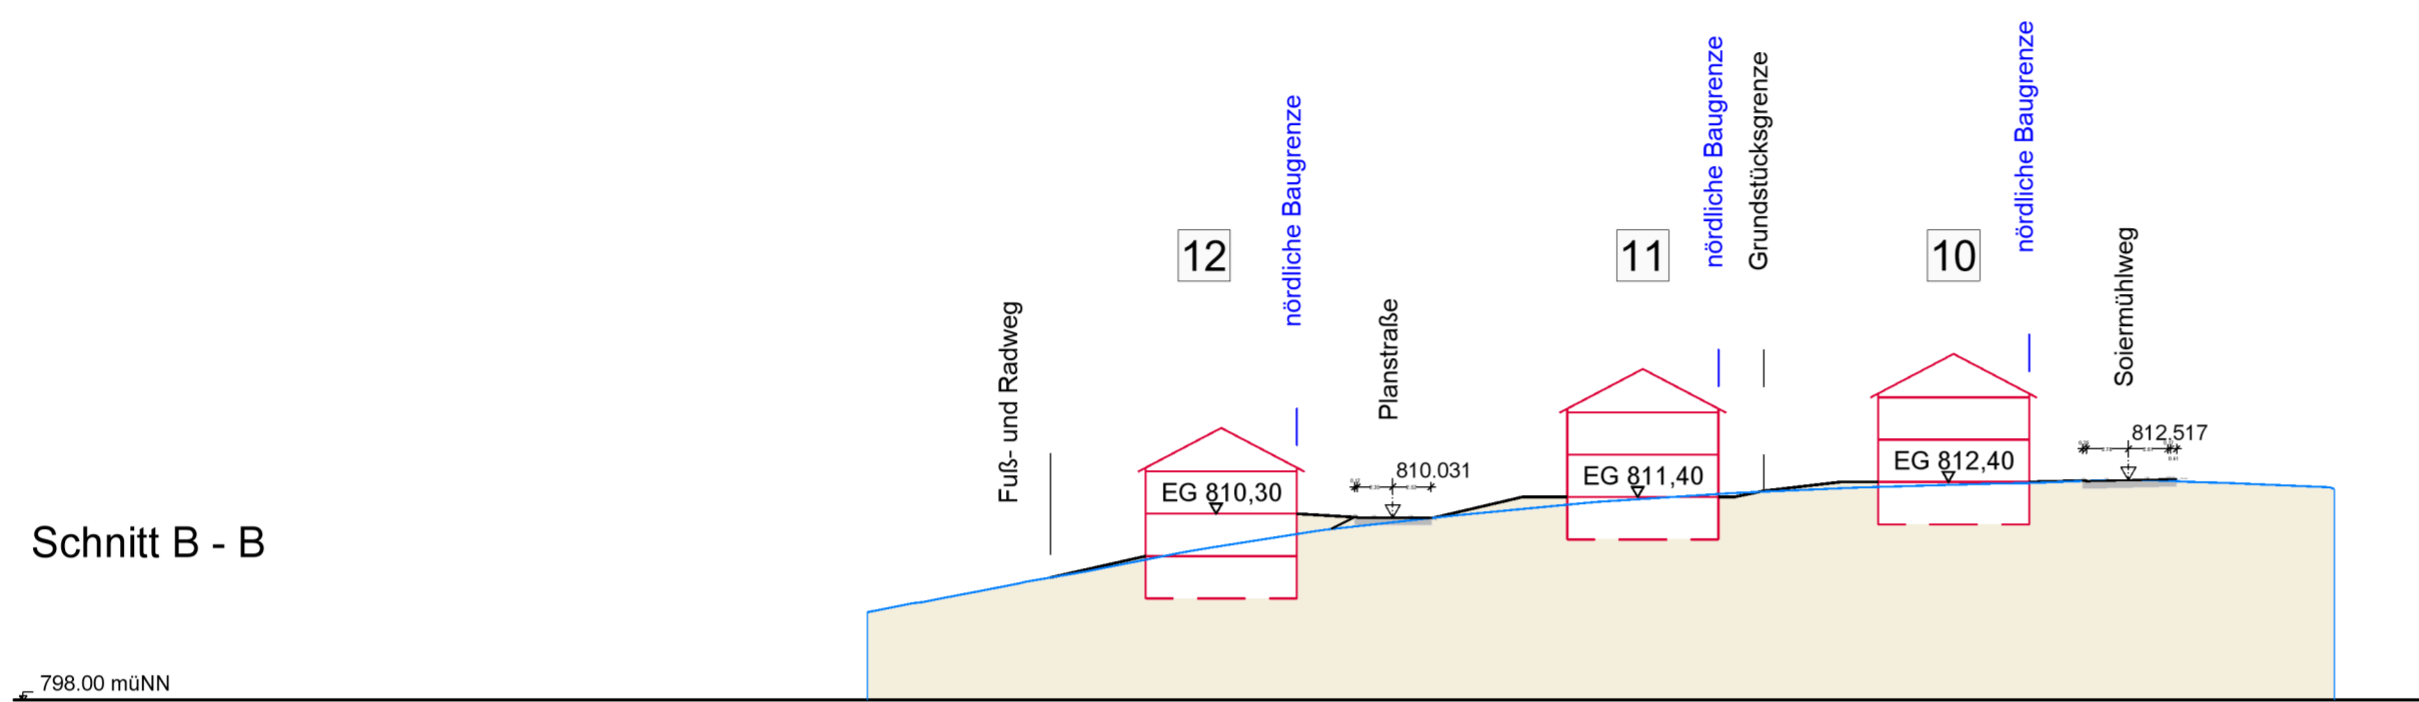


GELÄNDESCHNITTE

M = 1 : 500

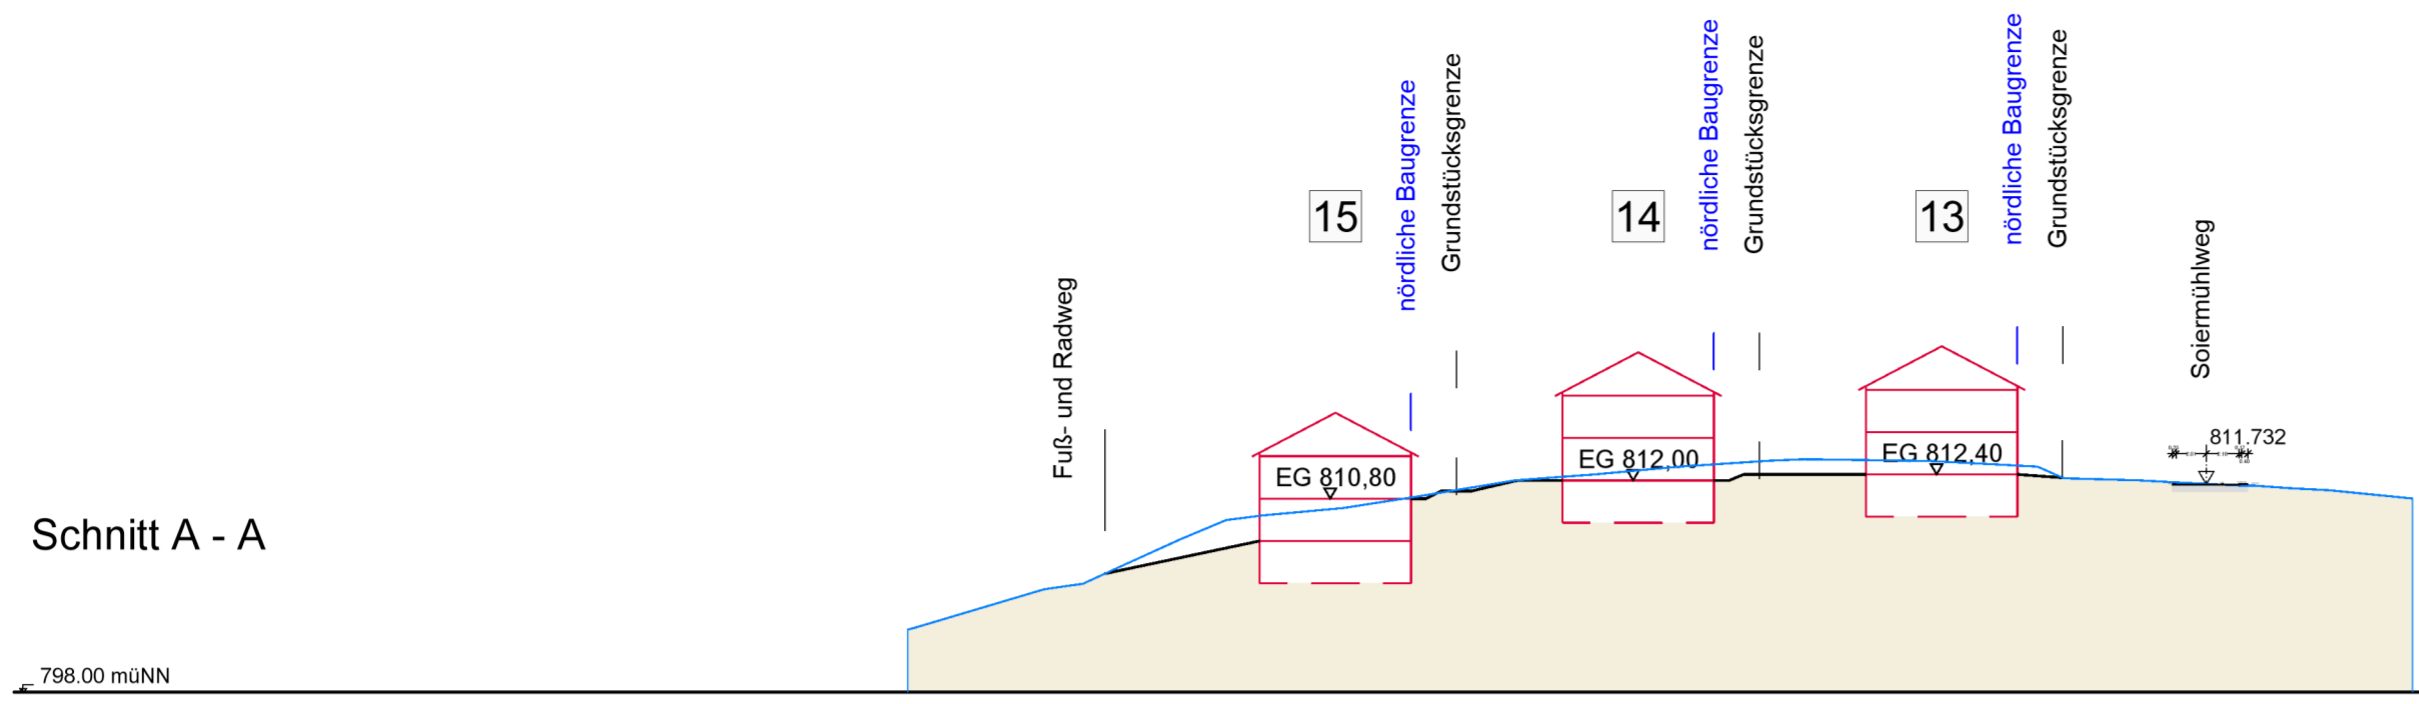


Lageplan mit Schnittachsen M = 1 : 2.000

GEMEINDE BAD BAYERSOIEN
LANDKREIS GARMISCH-PARTENKIRCHEN

BEBAUUNGSPLAN "BREITEN"

Anlage zur Begründung
Geländeschnitte mit Höhenlage Gebäude
ÜBERSICHTSLAGEPLAN

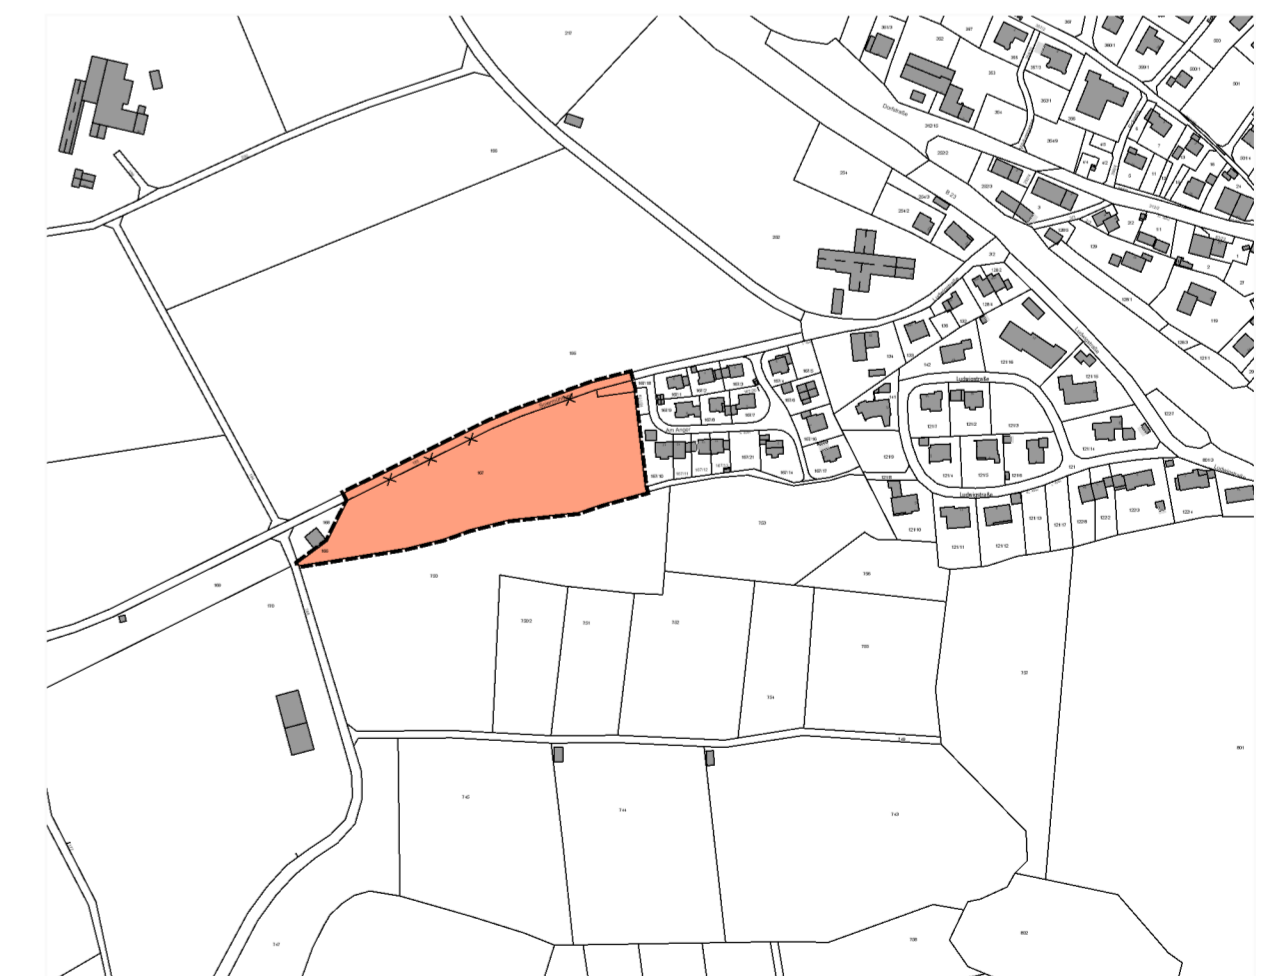

ENTWURFSVERFASSER: PFAFFENHOFEN, DEN 03.09.2018

Wipfler PLAN

Architekten Stadtplaner
Bauingenieure
Vermessungsingenieure
Erschließungsträger

Hohenwarter Straße 124
85276 Pfaffenhofen
Tel.: 08441 504622
Fax: 08441 504629
Mail ue@wipflerplan.de

Proj.Nr.: 3136.027