

# **GEMEINDE BAD BAYERSOIEN**

## **LANDKREIS GARMISCH-PARTENKIRCHEN**

### **1. ÄNDERUNG UND ERWEITERUNG DES BEBAUUNGSPLANES KURGEBIET A NÖRDLICH DER KIRMESAUER STRASSE (vereinfachtes Änderungsverfahren)**

### **UND TEILAUFBEBUNG DES BEBAUUNGSPLANES KURGEBIET B NÖRDLICH DER KIRMESAUER STRASSE**

Die Gemeinde Bad Bayersoien erlässt aufgrund des § 10 in Verbindung mit den §§ 1, 2, 2a, 3, 4, 8, 9 und 13 des Baugesetzbuches (BauGB), der Art. 81, 79, 3, 6 und 7 der Bayer. Bauordnung (BayBO) und des Art. 23 der Gemeindeordnung für den Freistaat Bayern (GO) diese Bebauungsplanänderung, -erweiterung und -teilaufhebung als

#### **SATZUNG.**

Maßstab: 1 : 1 000


#### **Fertigstellungsdaten:**

Entwurf: 03.04.2008  
geändert: 08.04.2008  
geändert: 24.06.2008  
15.07.2008


#### **Entwurfsverfasser:**

Huber Planungs-GmbH  
Hubertusstraße 7, 83022 Rosenheim  
Tel. 08031 381091, Fax 08031 37695  
HUBER.PLANUNGS-GMBH@t-online.de

444/1  
Bebauungsplan A  
für das Kurgebiet nördlich  
der Kirmesauer Strasse

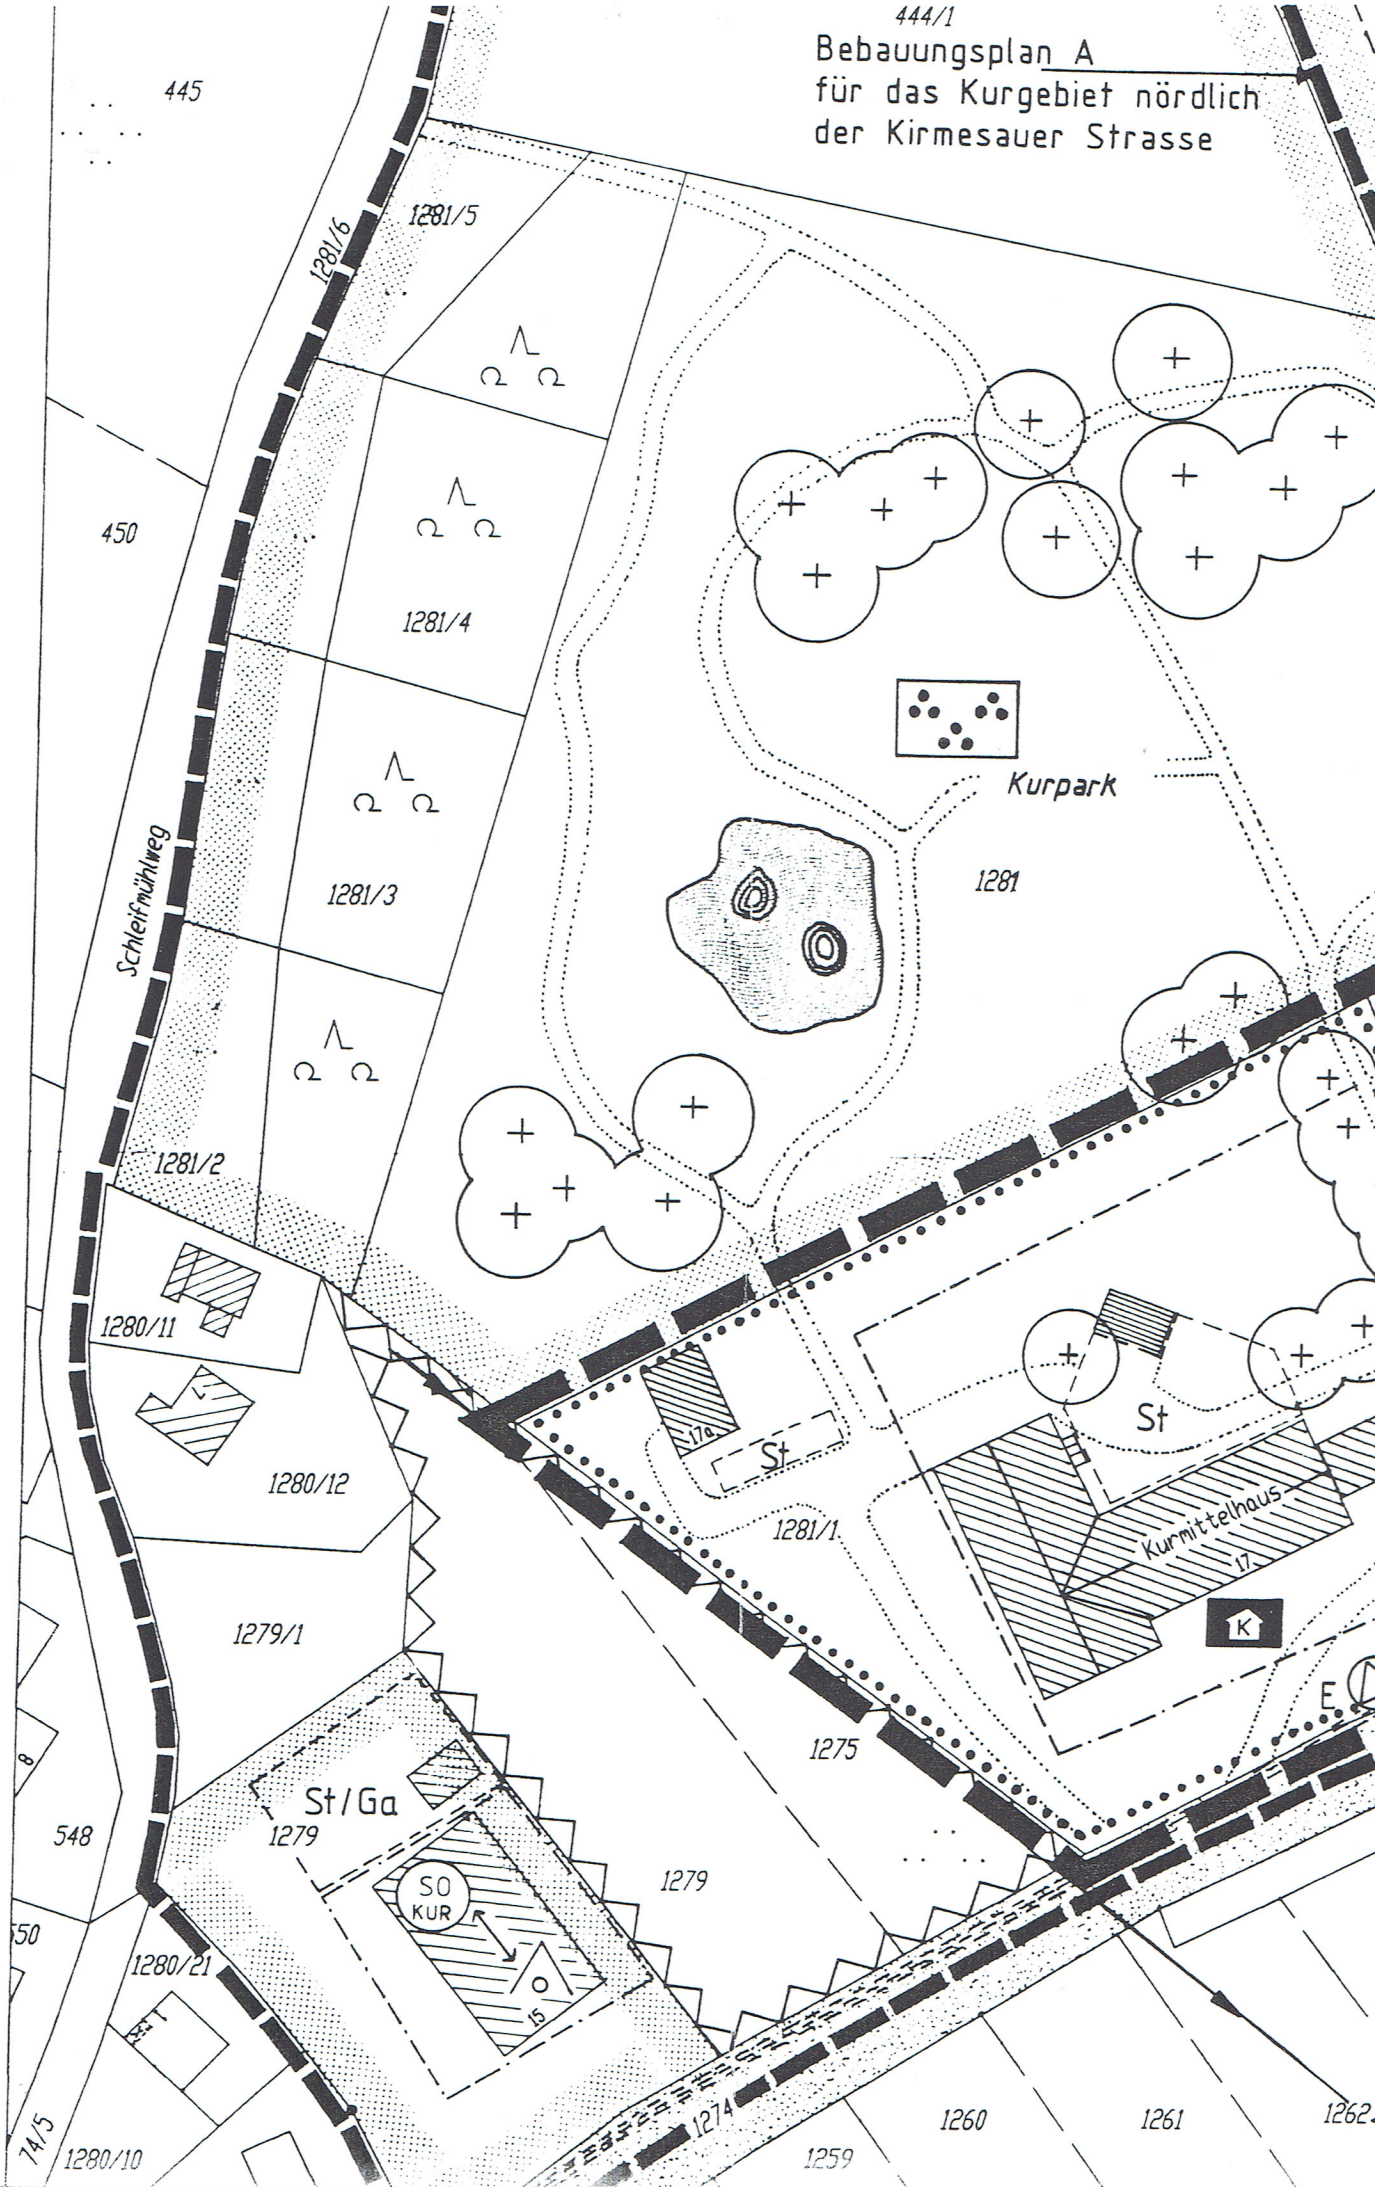



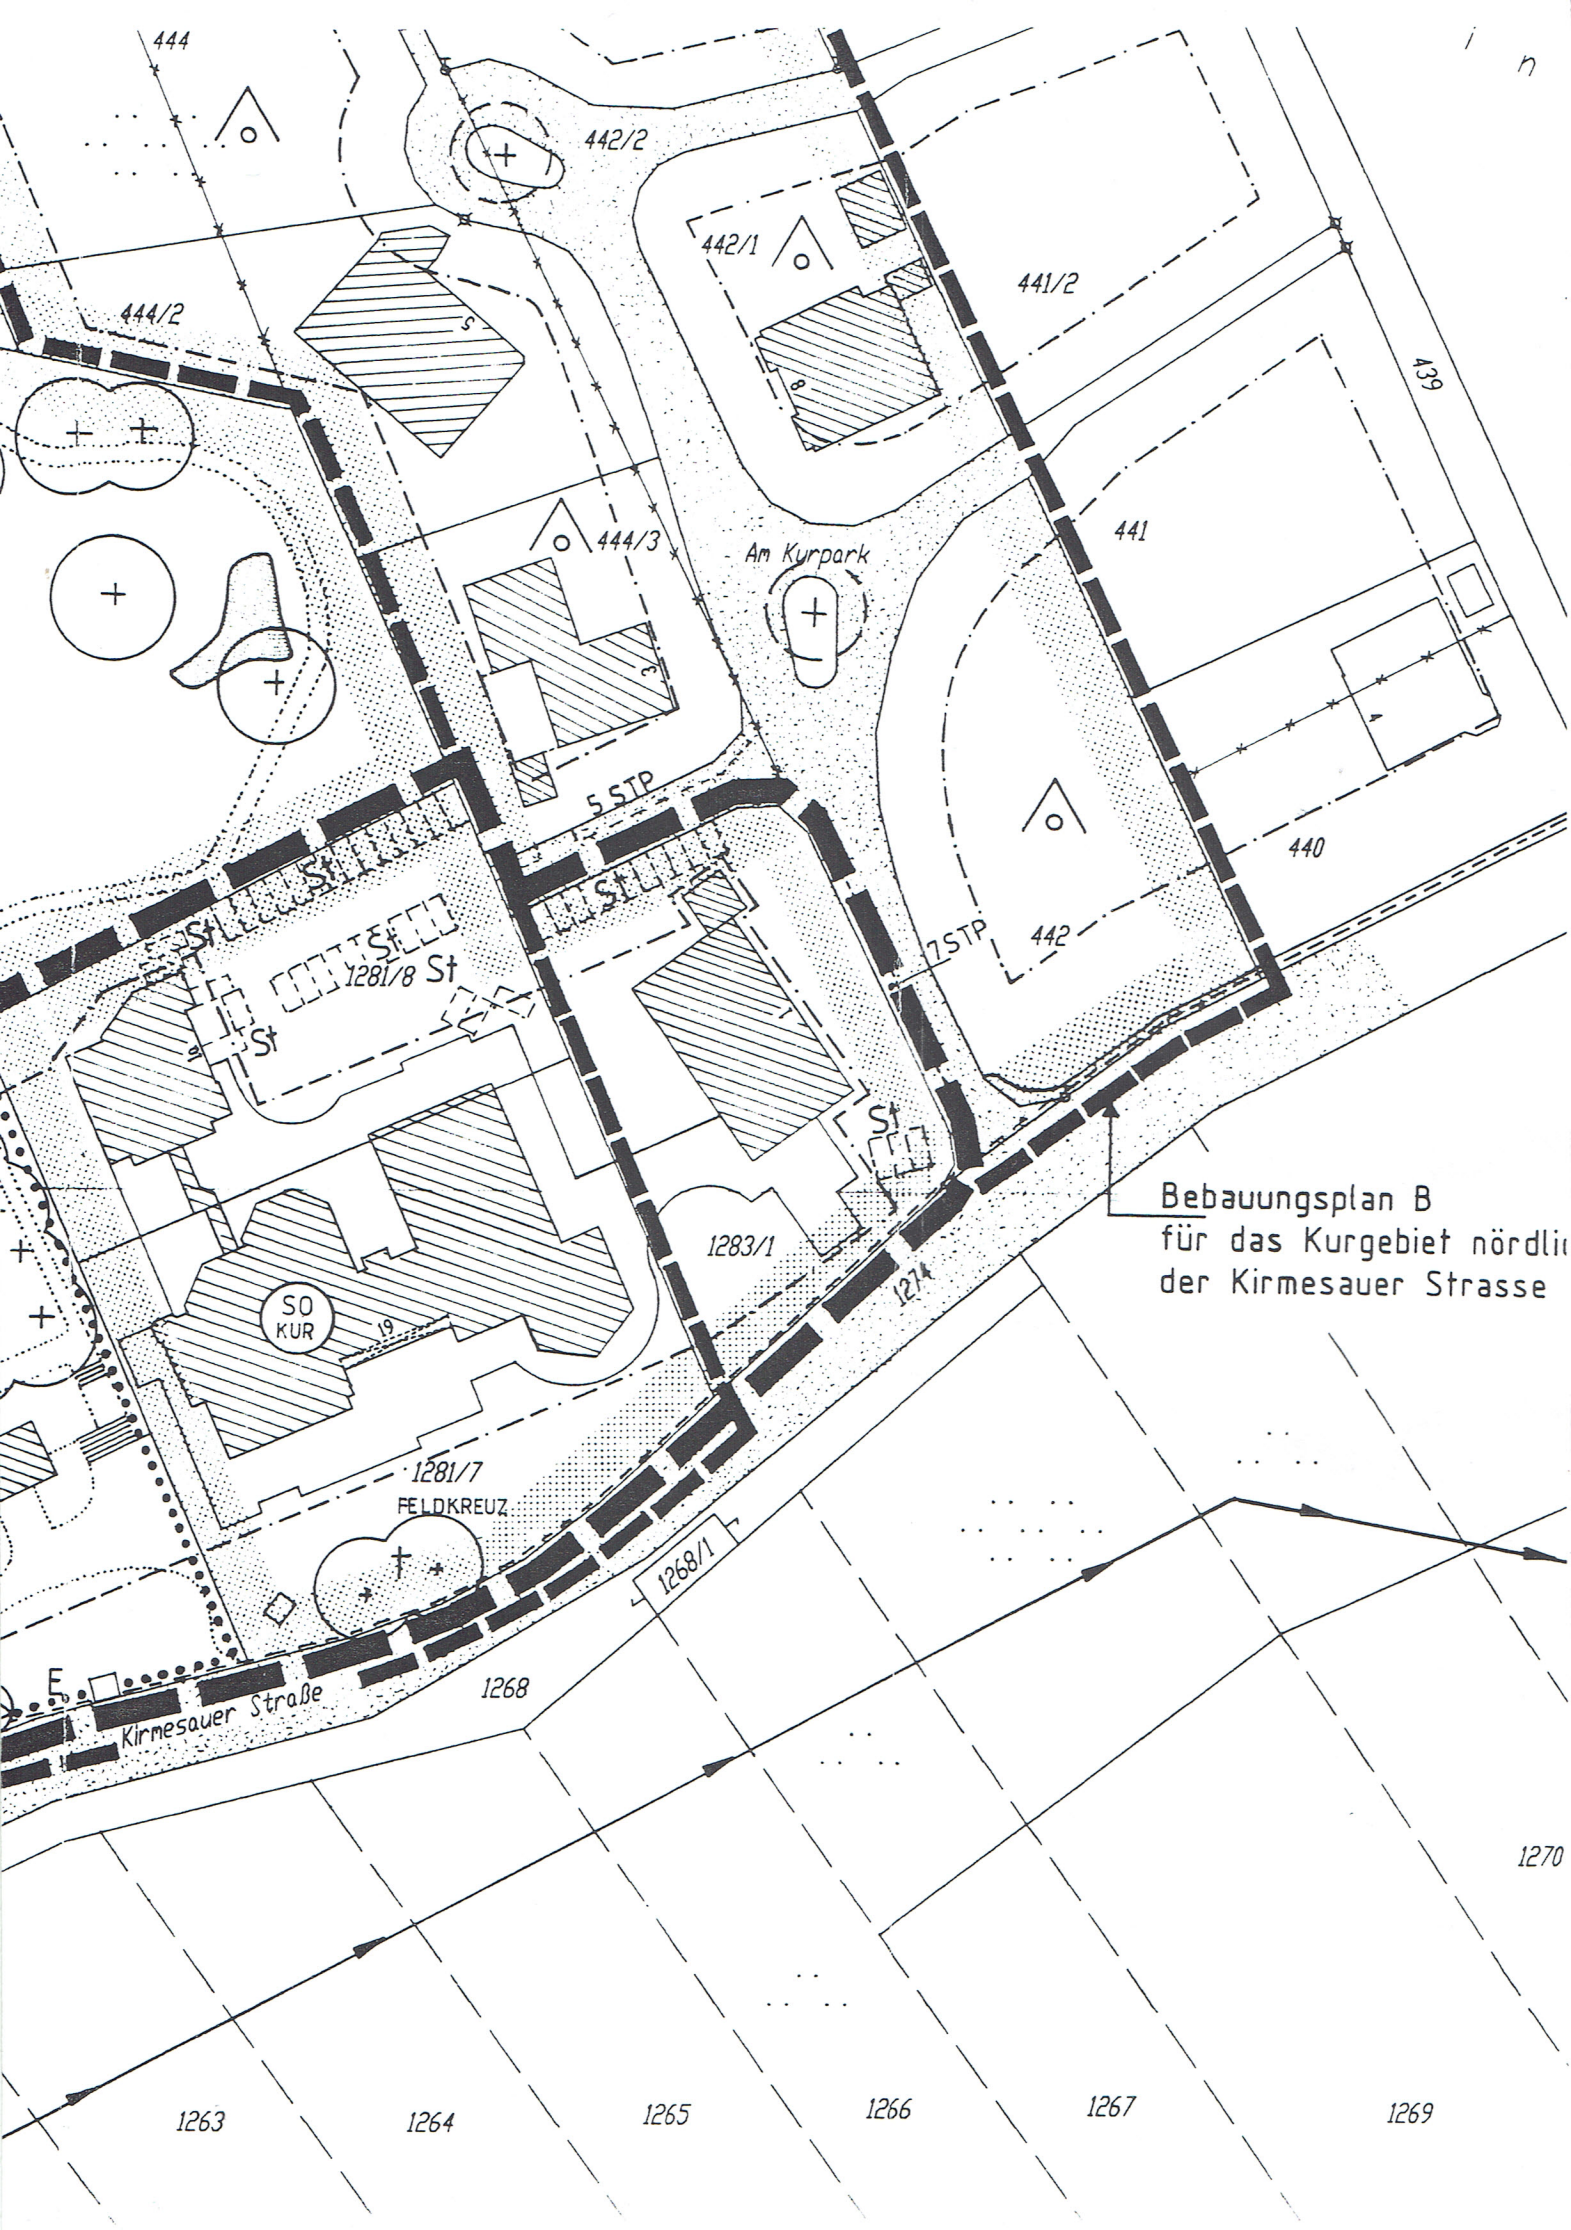

Bebauungsplan B  
für das Kurgebiet nördlich  
der Kirmesauer Straße

1263

1264

1265

1266

1267

1269

1270